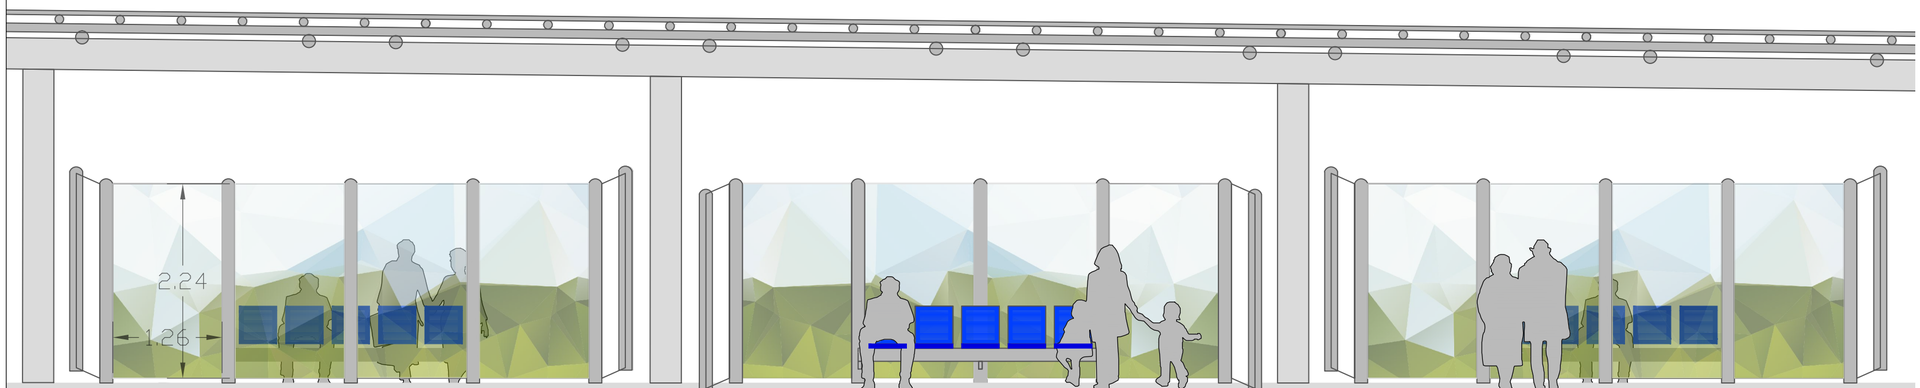

Wartehäuschen Zug (Blick vom Bushahnhof)

Wartehäuschen Zug Seitenteil

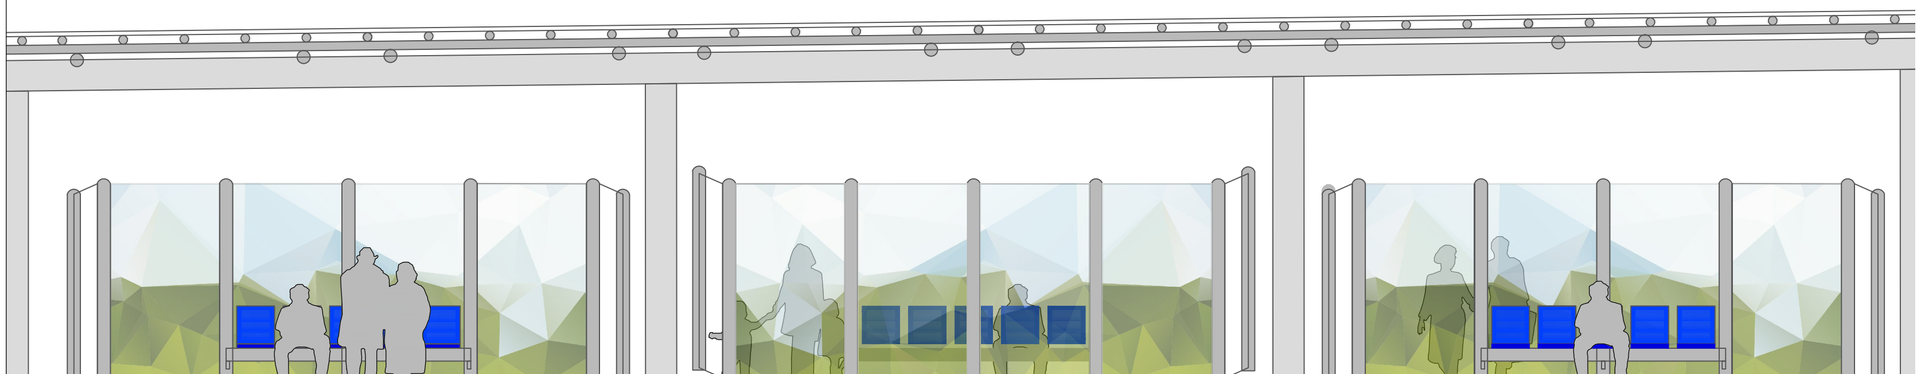

Wartehäuschen Zug (Blick vom Gleis)

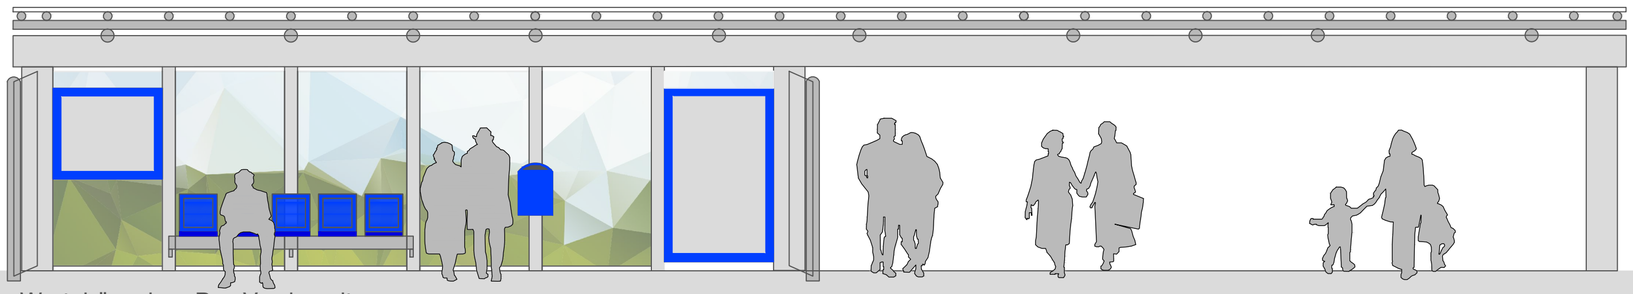

Wartehäuschen Bus Vorderseite

Folierung der Wartehallenseitenwände
mit zusätzlichem Schutzlack (mit Anti-Grafitti-Ausrüstung)

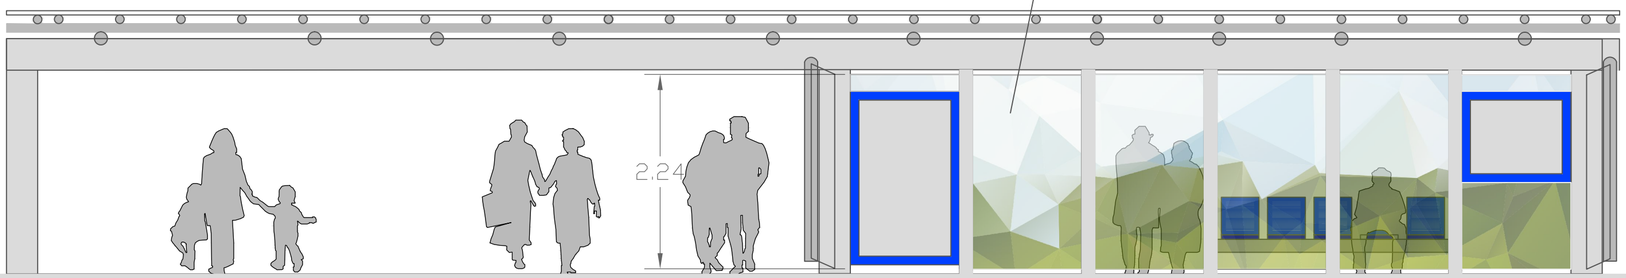

Wartehäuschen Bus Rückseite

Nr.	Änderung	gez.	gepr.	Datum
G				
F				
E				
D				
C				
B				
A				

Auftraggeber:

Kupferstadt Stolberg
III / 61.1 Abteilung für Stadtentwicklung und Umwelt

Rathausstr. 11-13
52222 Stolberg

Format: DIN A2

Maßstab im Original: 1:50

Datum: 09.12.2016

Bearbeiter: mb/mr

Plan-Nr.: 3.2

"blaugrüne Codierung"
Mühlener Bahnhof
Stolberg

Schnitt Trennwände
Wartehallen
Entwurf

Im Löwental 76
45239 Essen
Fon 0201.747361-0
Fax 0201.747361-10

www.dtp-essen.de
post@dtp-essen.de

Planungsbüro DTP
Landschaftsarchitekten GmbH

Landschaftsarchitektur
Stadtentwicklung
Umweltplanung

Alle Baumaße sind vor der Ausführung vom Unternehmer auf ihre Richtigkeit zu prüfen und nachzurechnen. Unstimmigkeiten, die sich aus im Plan angegebenen Maßen und den tatsächlichen Gegebenheiten auf der Baustelle ergeben, sind vor Arbeitsbeginn mit der Bauleitung zu klären, andernfalls haftet der Unternehmer.

genehmigt durch	Unterschrift	Datum