

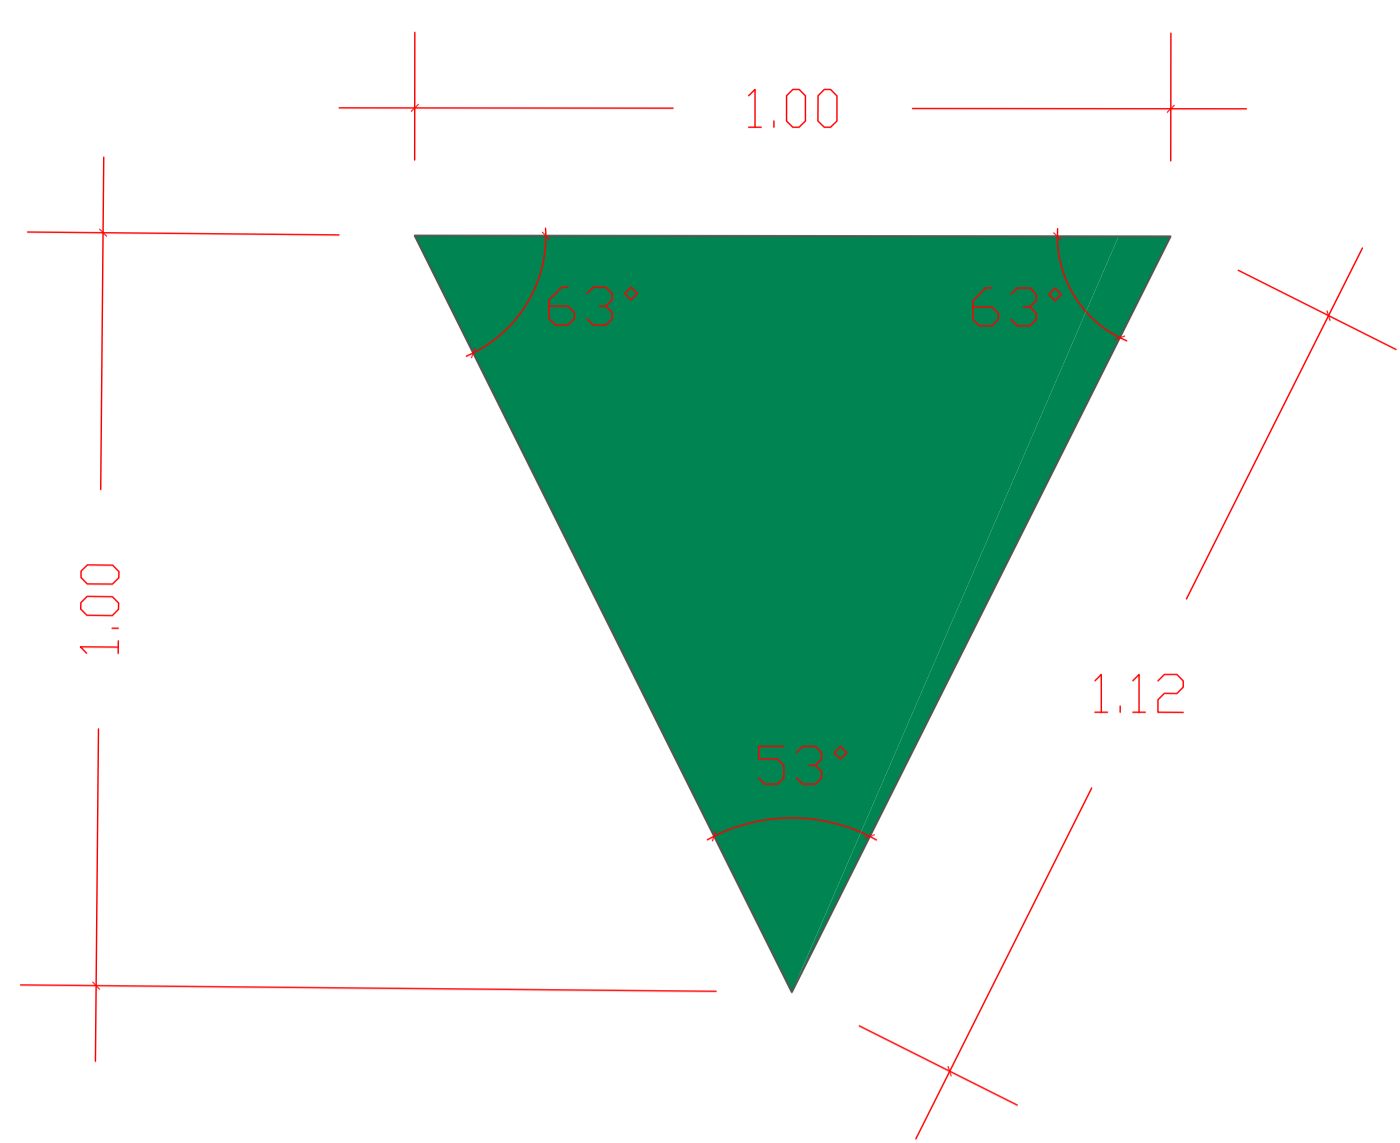


Abmessungen Dreiecksflächen: M1:10

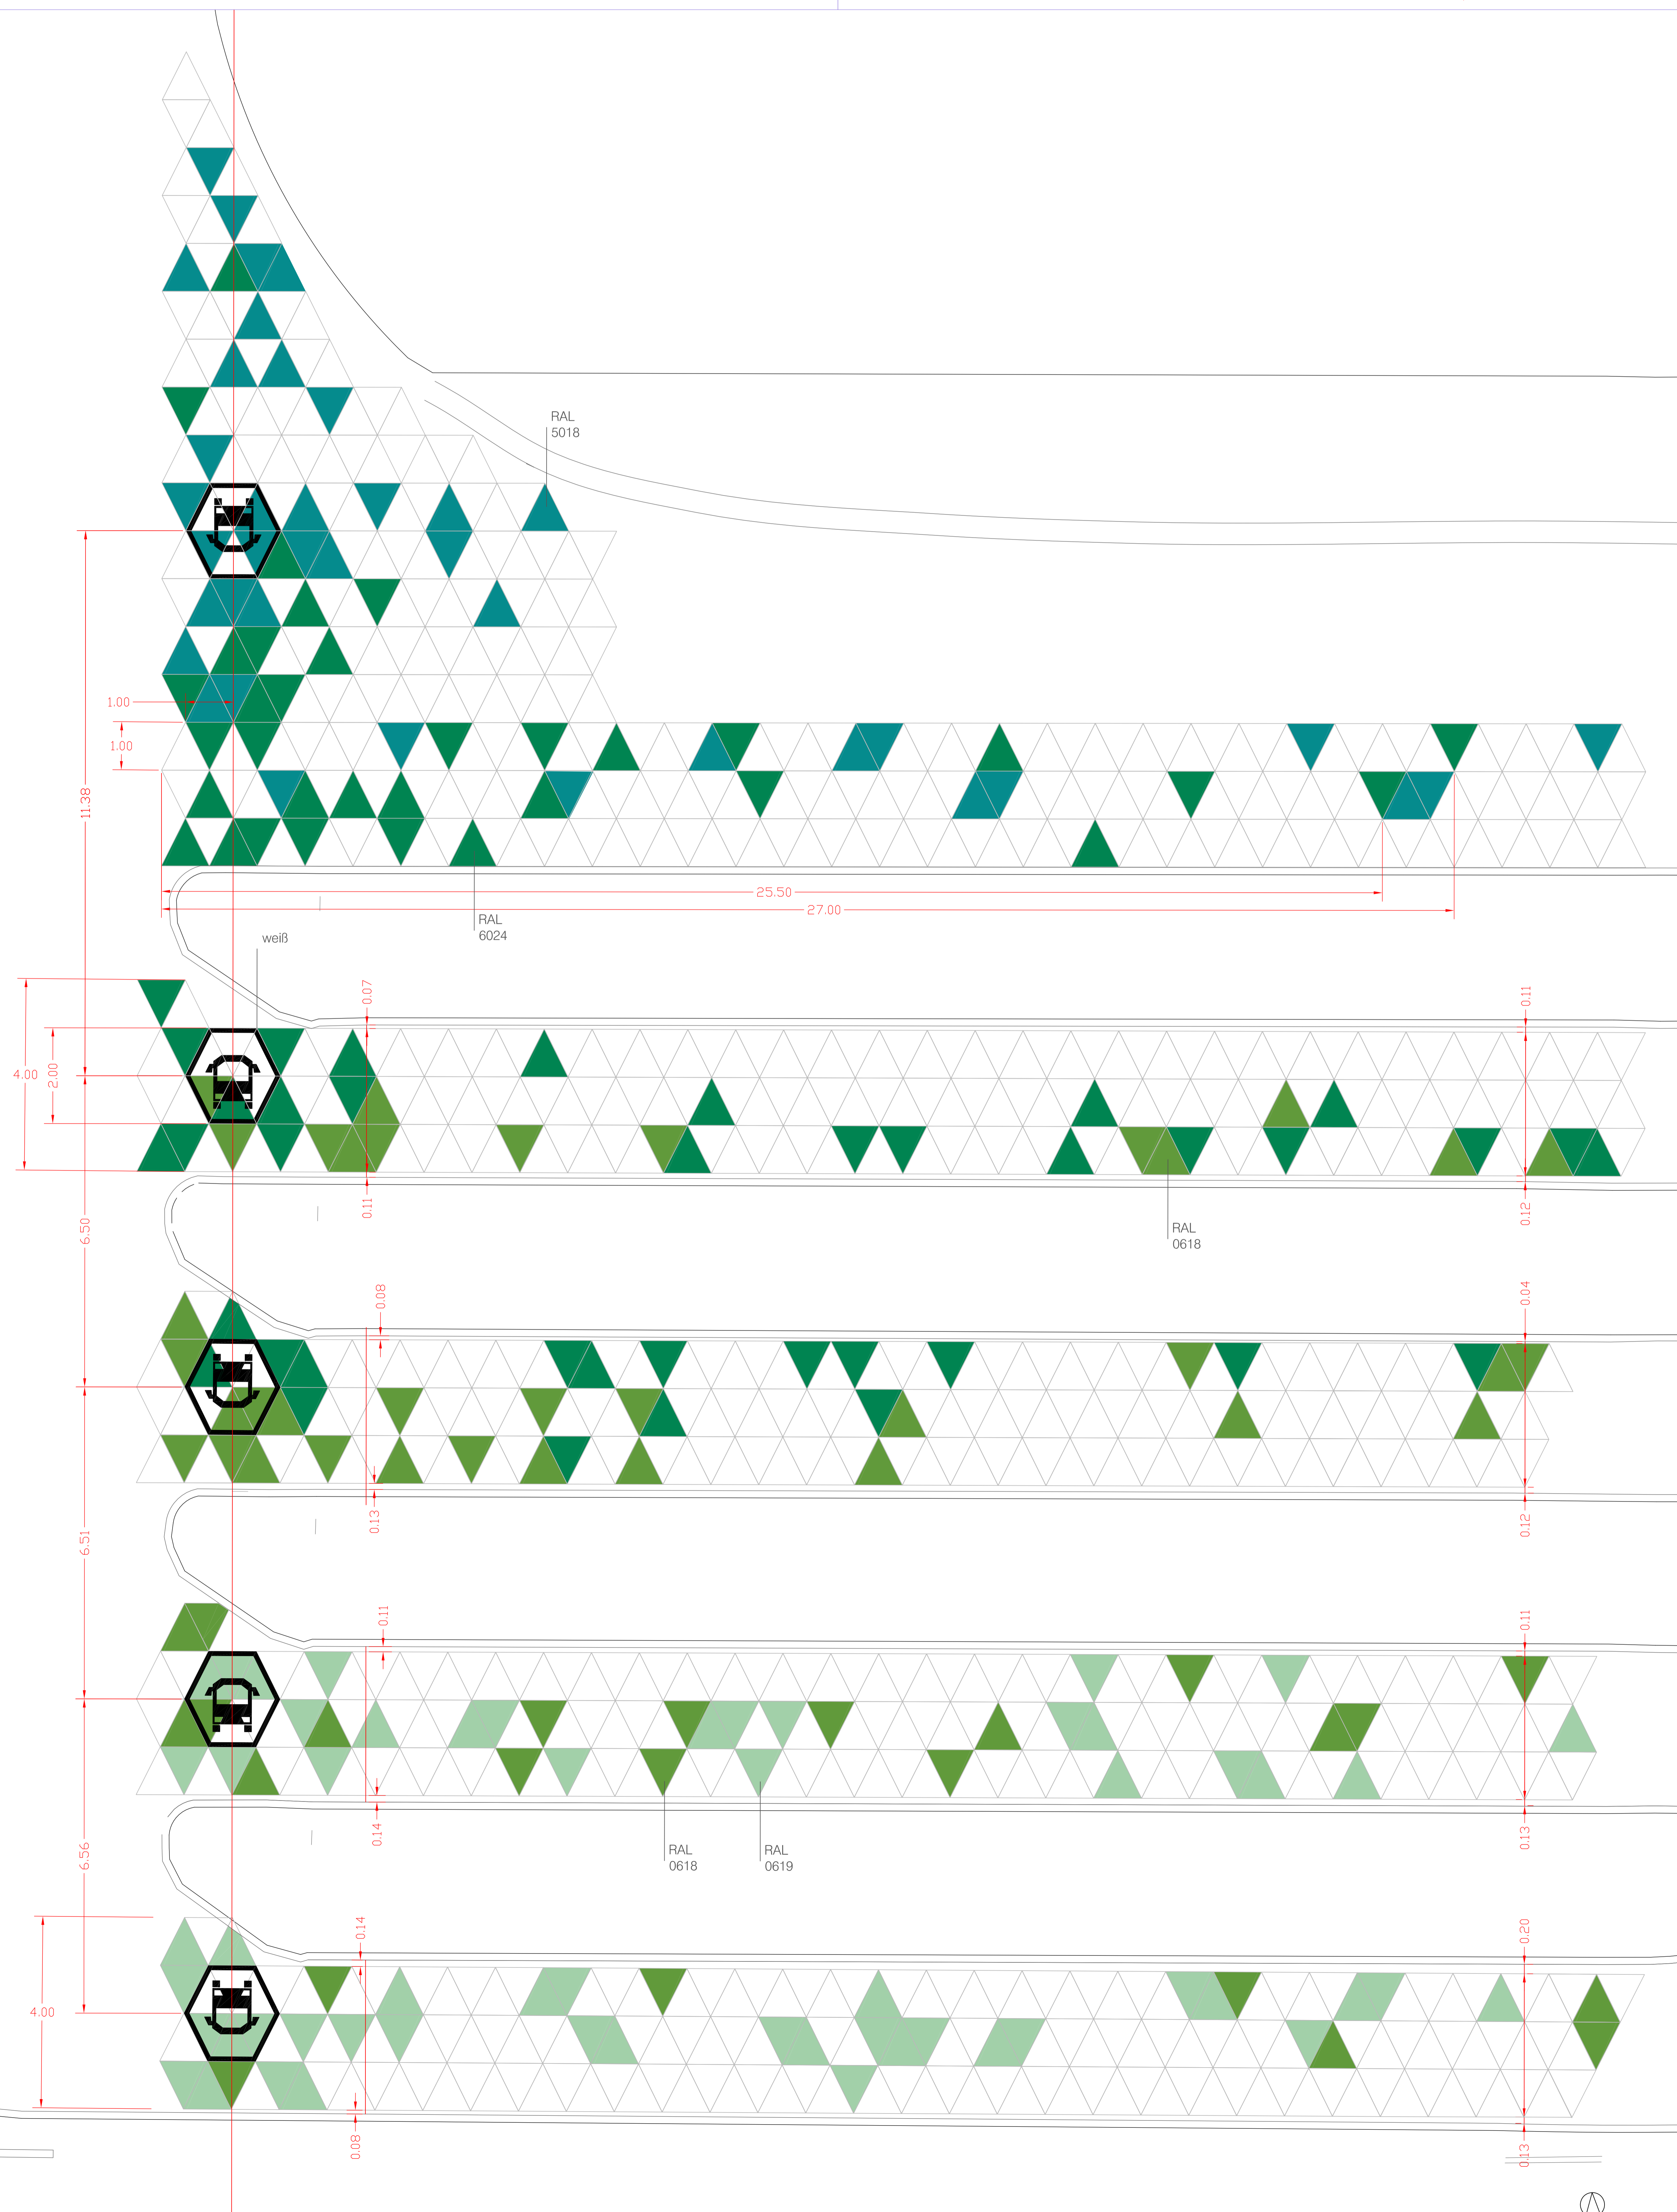

Abmessungen Buspiktogramme: M1:10

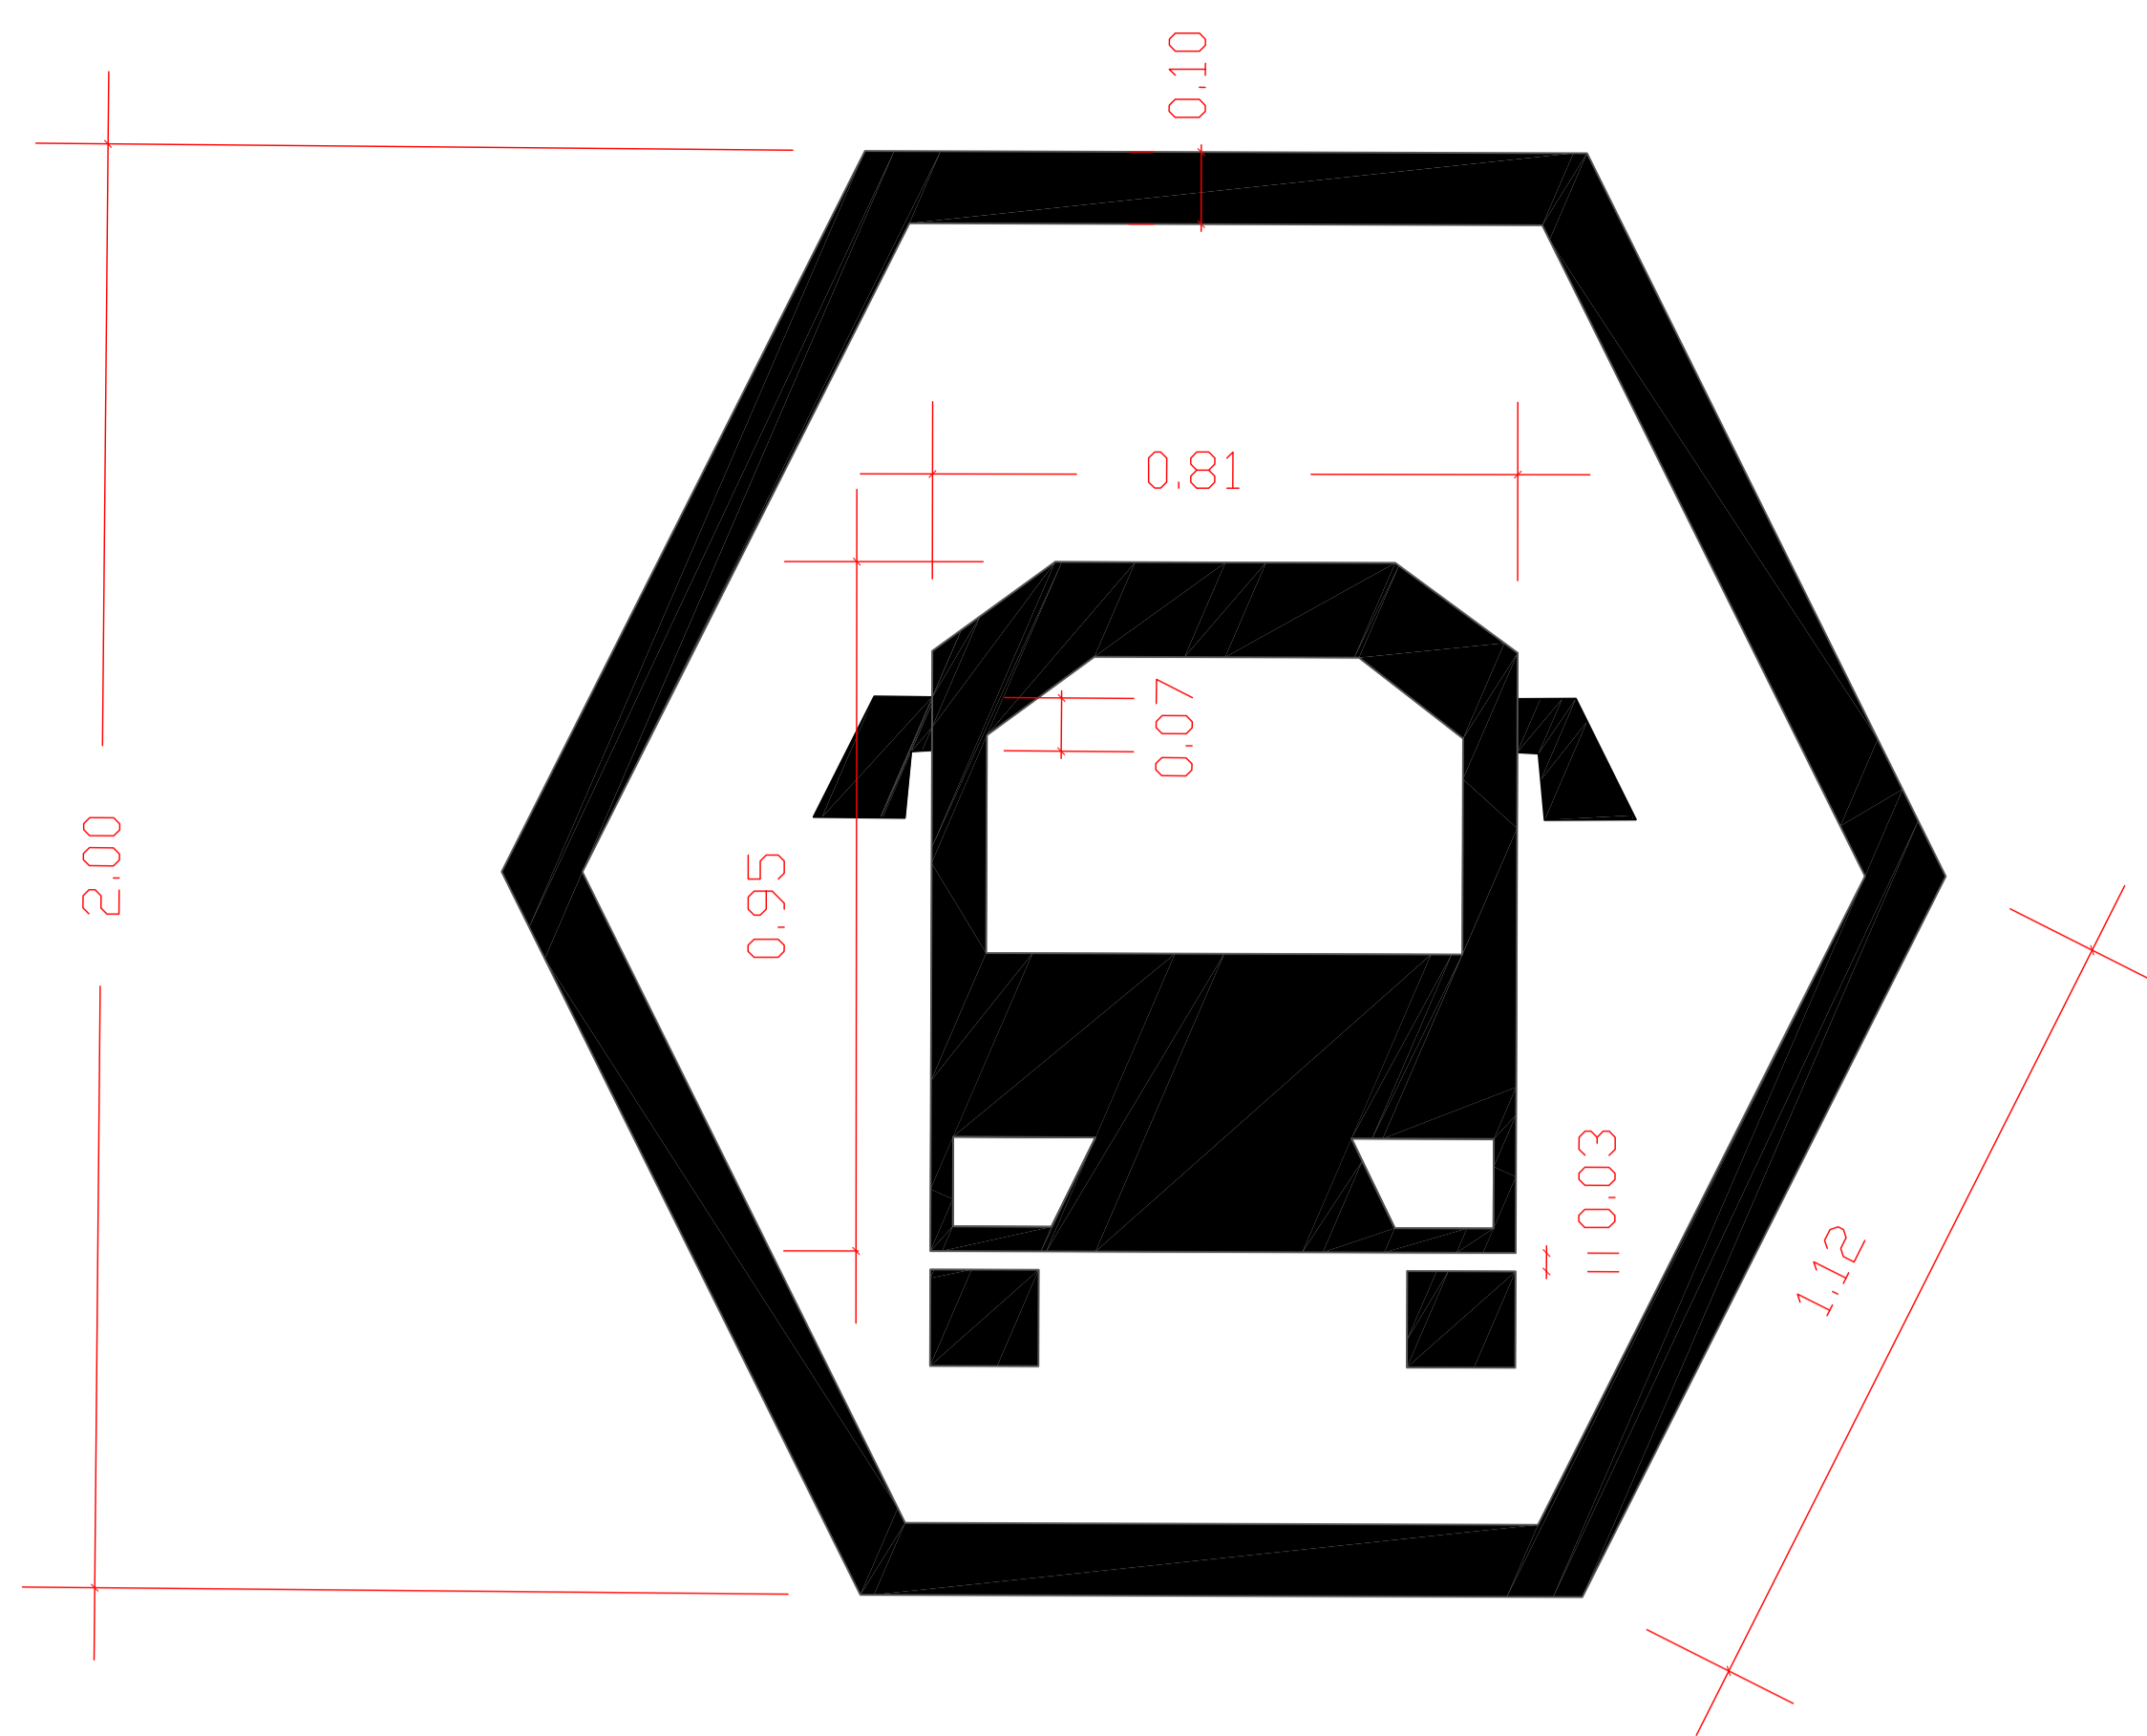

Fahrbahnmarkierung ZTV-M 02, auf der Oberfläche der bestehenden Asphaltfläche, Markierung auf Plastmarkierungsmasse (Hauptkiste)

- 48 Stück in RAL 5018
- 74 Stück in RAL 6024
- 62 Stück in RAL 0618
- 56 Stück in RAL 0619

Blatt	Änderung	geg.	gepr.	Datum

Auftraggeber: Kaufmann Stolberg III / 61 - 3 Abteilung für Stadtentwicklung und Umwelt Mühlener Bahnhof 10559 Berlin	"blaugrüne Codierung" Mühlener Bahnhof Stolberg
Format: DIN A0 Maßstab im Original: 1:50 Datum: 12.05.2020 Bearbeiter: mb/mr Plan-Nr.: 5.1	
Ausführungsplan Straßenmarkierung	

Alle Bauarbeiten sind vor der Ausführung vom Unternehmer auf ihre Richtigkeit zu prüfen und nachzurechnen. Übertragungen, die sich aus im Plan angegebenen Maßen und den tatsächlichen Gegebenheiten auf der Baustelle ergeben, sind vor Arbeitsbeginn mit der Bauleitung zu klären, ansonsten haftet der Unternehmer.

genehmigt durch	Umschmitt	Datum
-----------------	-----------	-------